

BALCÃO ÚNICO DE VILA DO BISPO - Zona de Atendimento

- 2 postos de atendimento para Registos e DUA
- 1 posto de atendimento para Casa Frontal, Empresa na Hora, Heranças e Sucessões
- 1 posto de atendimento para o Cartão de Cidadão

PAREDES

paredes estucadas e pintadas a tinta plástica branca roll 9010

RODAPÉS

rodapé com 10cm de altura em chapa de alumínio anodizado à cor natural

PAVIMENTOS

pavimento tipo "flowcrete" em resina epóxida cor "yellow 340"

Área útil do espaço - 58m²



Instituto dos
registos
e do notariado

Departamento Patrimonial
Sector de Infra-Estruturas

CONSERVATÓRIA DOS REGISTOS CIVIL, PREDIAL E COMERCIAL

DE VILA DO BISPO - Balcão Único


ESTUDO DE COMPARTIMENTAÇÃO

desenho n.º
01

PLANTA PISO 0 - PROPOSTO

data:
JANEIRO / 2009

escala:
1 / 100

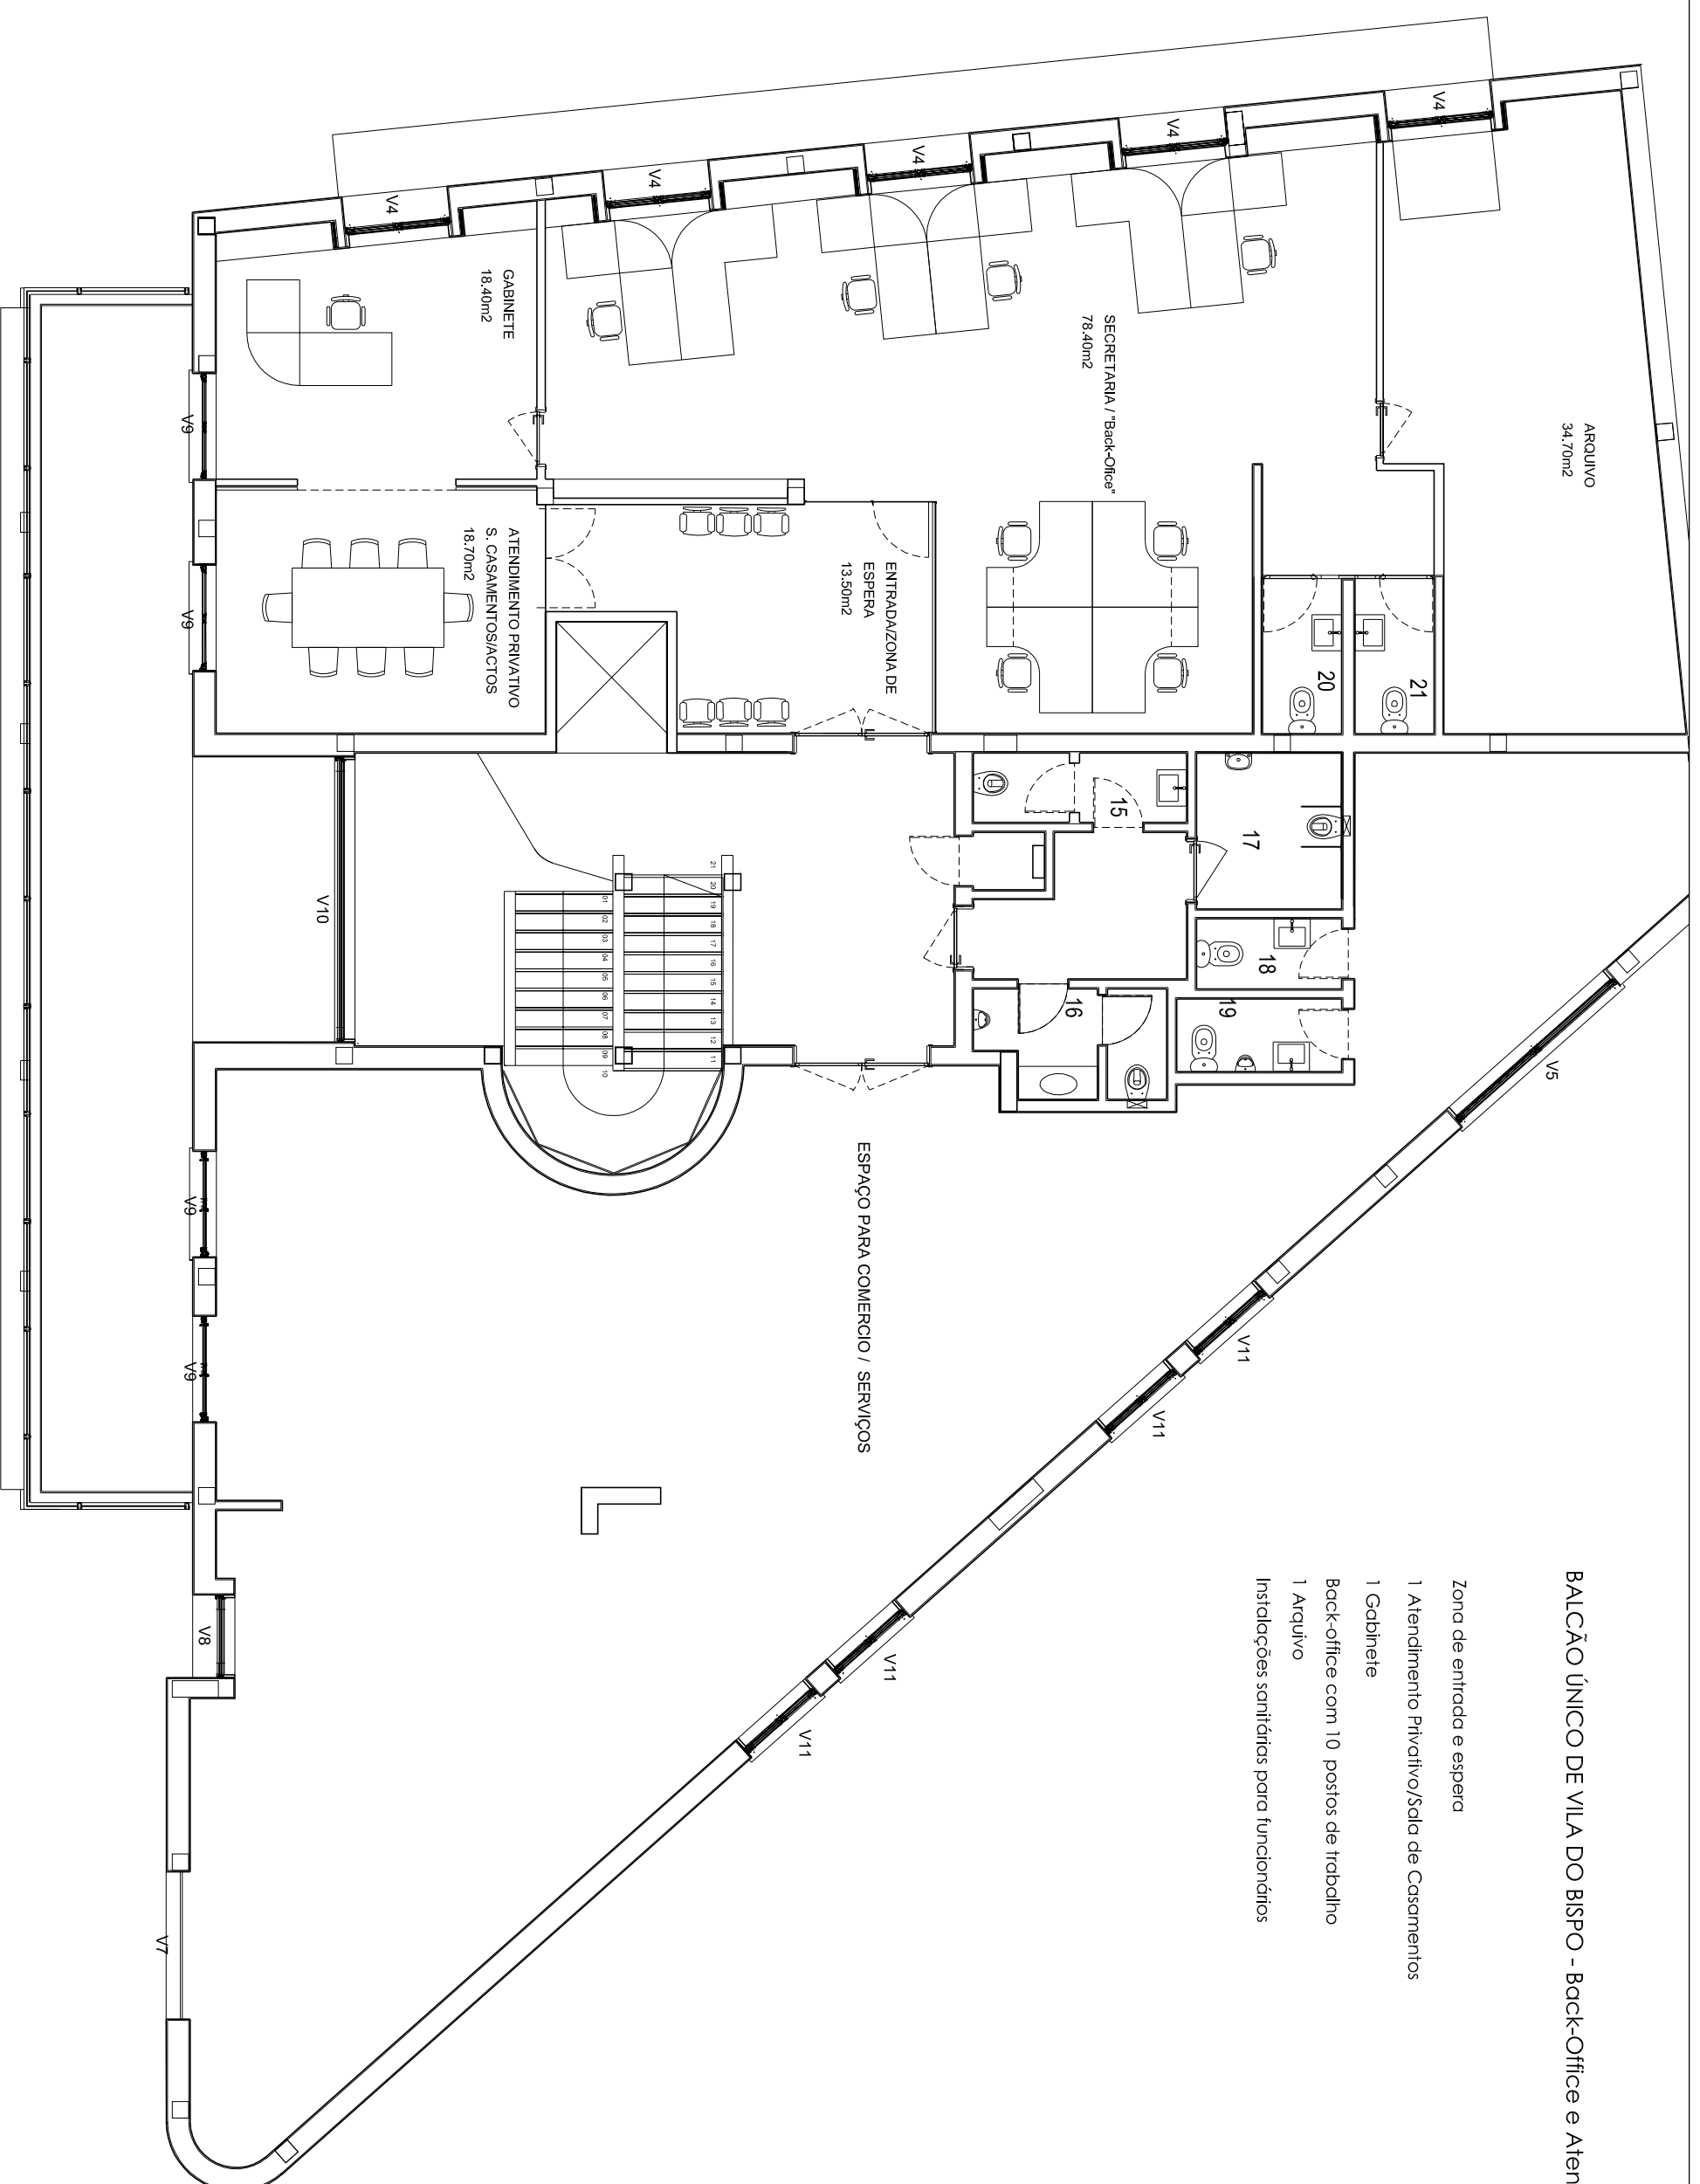

BALCÃO ÚNICO DE VILA DO BISPO - Back-Office e Atendimento Privativo

- Zona de entrada e espera
- 1 Atendimento Privativo/Sala de Casamentos
- 1 Gabinete
- Back-office com 10 postos de trabalho
- 1 Arquivo
- Instalações sanitárias para funcionários

Área útil do espaço - 178m²



Departamento Patrimonial
Sector de Infra-Estruturas


CONSERVATÓRIA DOS REGISTOS CIVIL, PREDIAL E COMERCIAL
DE VILA DO BISPO - Balcão Único

ESTUDO DE COMPARTIMENTAÇÃO

PLANTA PISO 1 - PROPOSTO

desenho n.º **02**

data: **JANERO / 2009**
escala: **1 / 100**

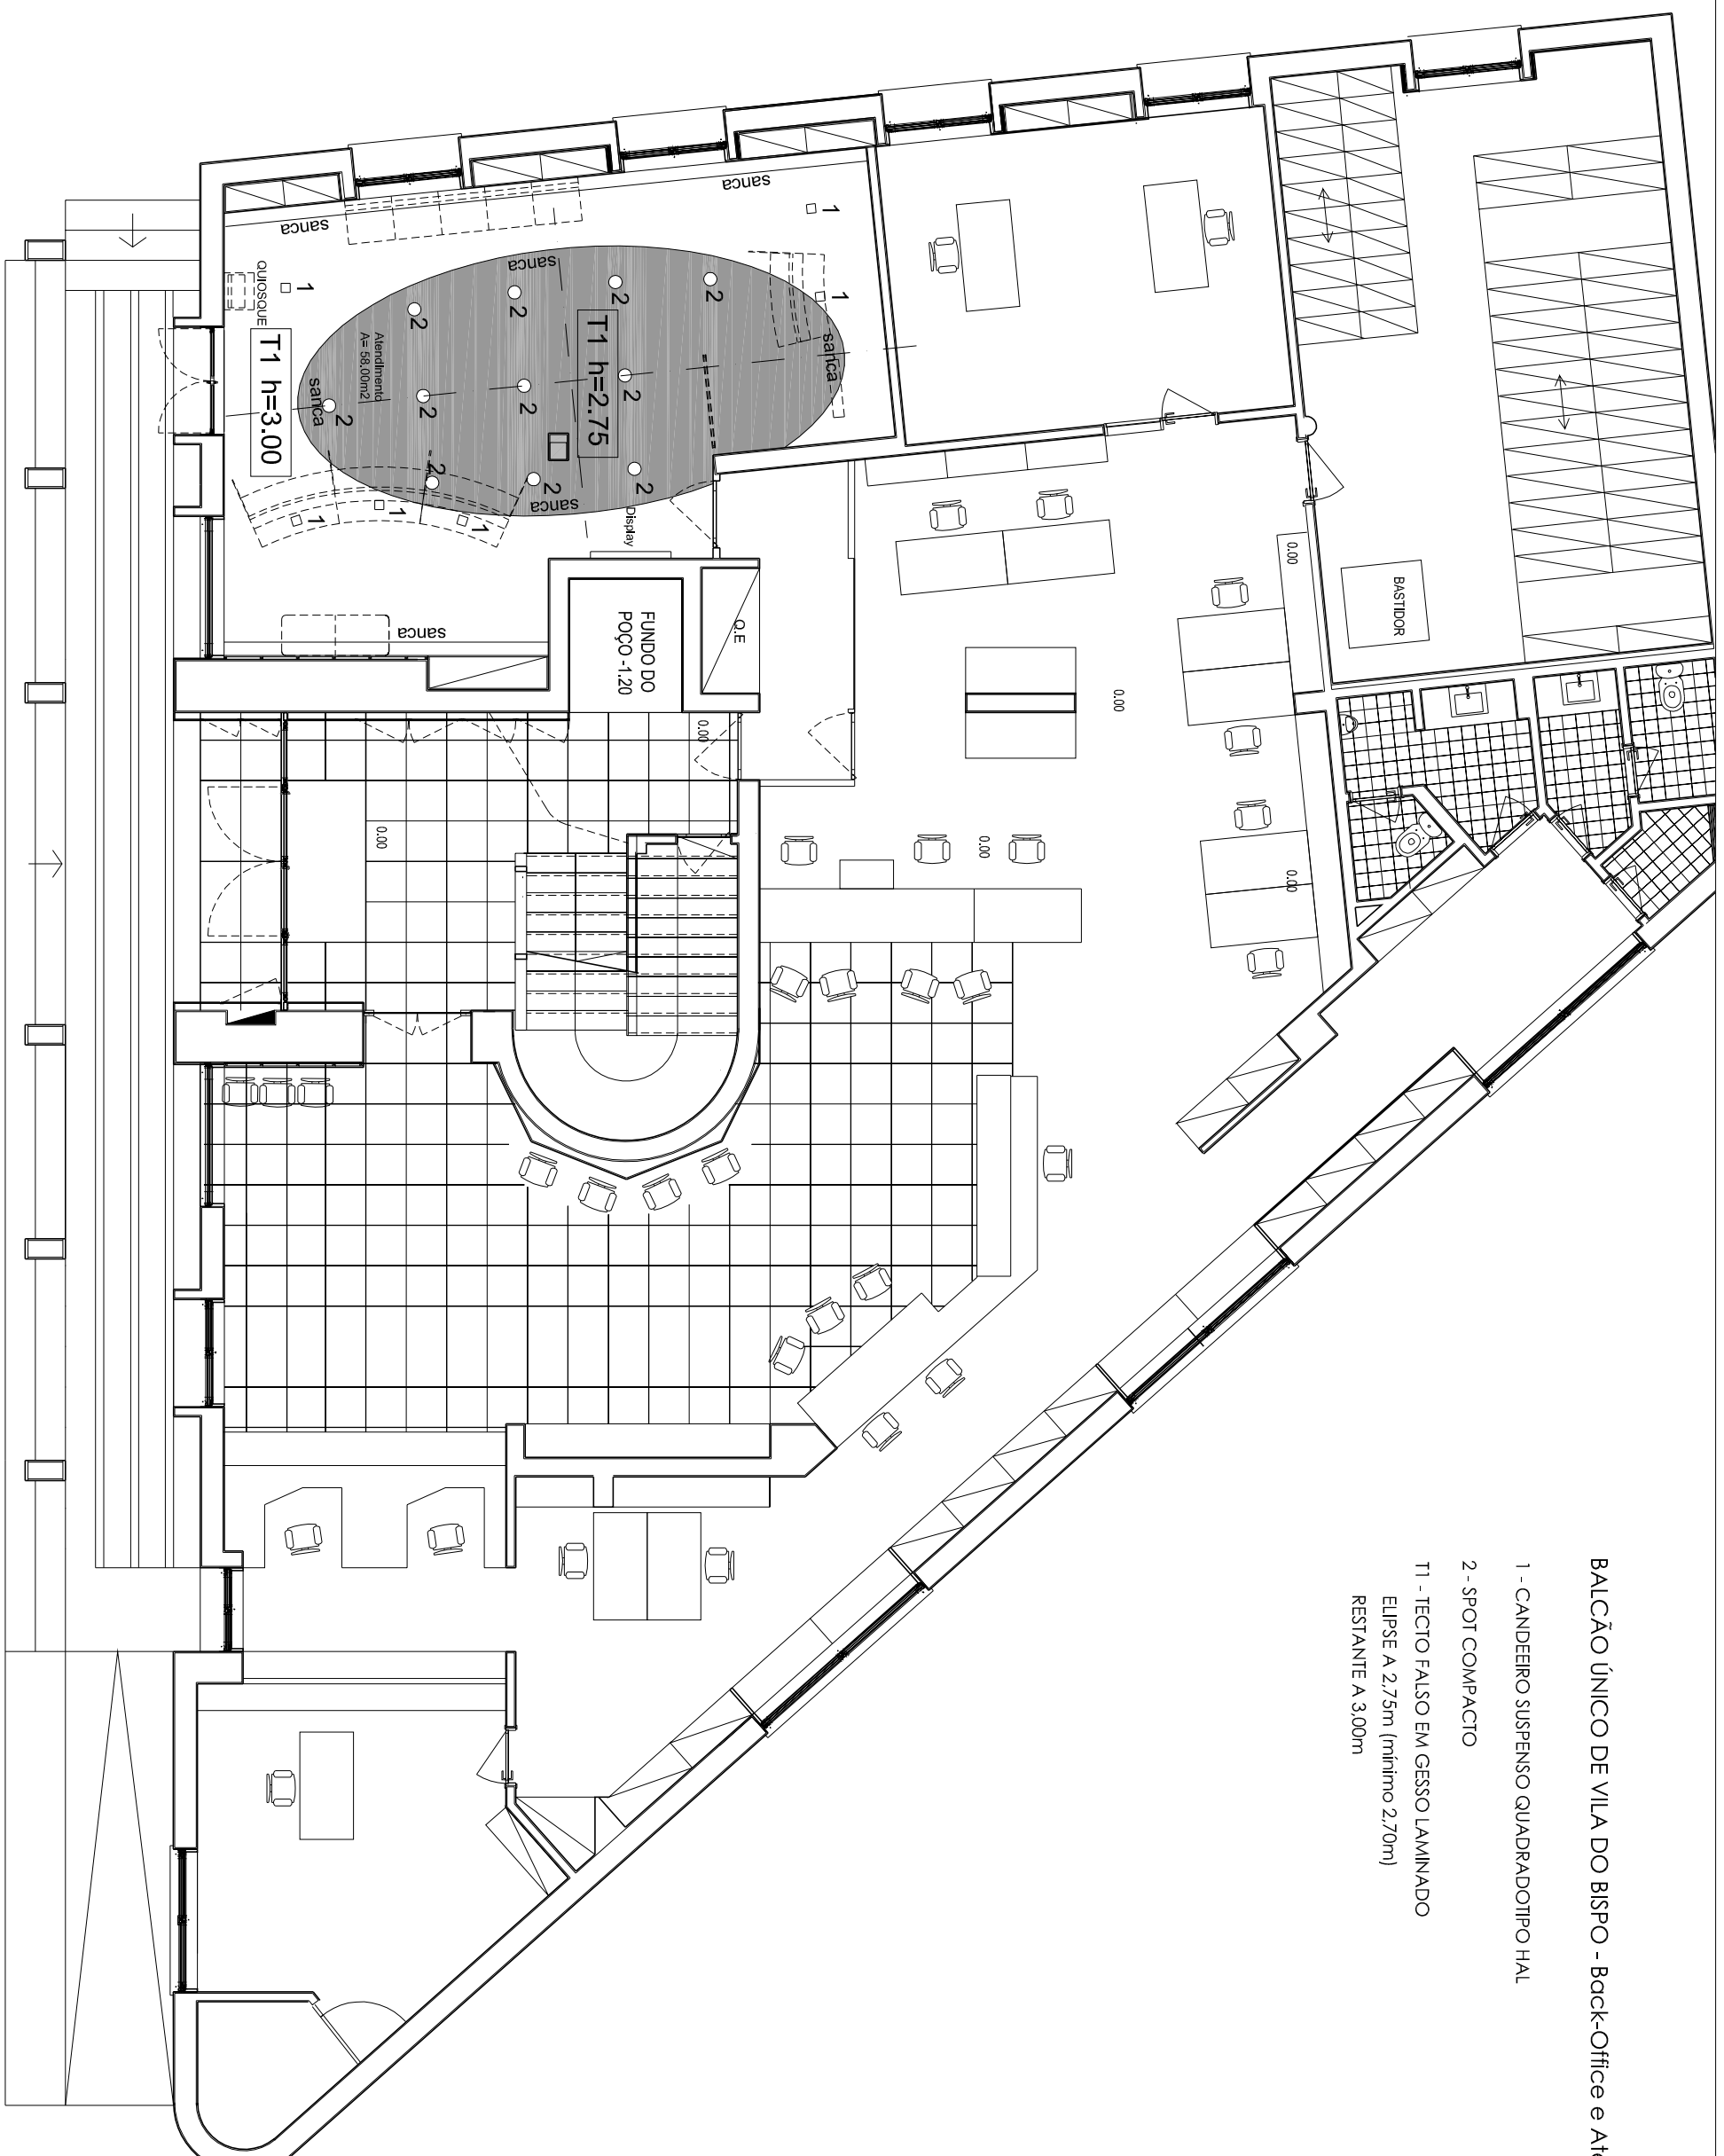

BALCÃO ÚNICO DE VILA DO BISPO - Back-Office e Atendimento Privativo

- 1 - CANDEIEIRO SUSPENSO QUADRADOTIPO HAL
- 2 - SPOT COMPACTO
- T1 - TECTO FALSO EM GESSO LAMINADO
ELIPSE A 2,75m (módulo 2,70m)
RESTANTE A 3,00m



Departamento Patrimonial
Sector de Infra-Estruturas

CONSERVATÓRIA DOS REGISTOS CIVIL, PREDIAL E COMERCIAL
DE VILA DO BISPO - Balcão Único

ESTUDO DE COMPARTIMENTAÇÃO

PLANTA DE TECTOS - PROPOSTO

desenho n.º **03**

data: **JANERO / 2009**

escala: **1 / 100**