


 INSTITUTO DOS REGISTOS e do notariado DEPARTAMENTO PATRIMONIAL SECTOR DE INFRA-ESTRUTURAS	CONSERVATÓRIA DOS REGISTOS CIVIL, PREDIAL E COMERCIAL DE GRÂNDOLA	projectou:
	PLANTA GERAL DO EXISTENTE	data: MAR / 2008
		desenho n: 01
		escala: 1/100

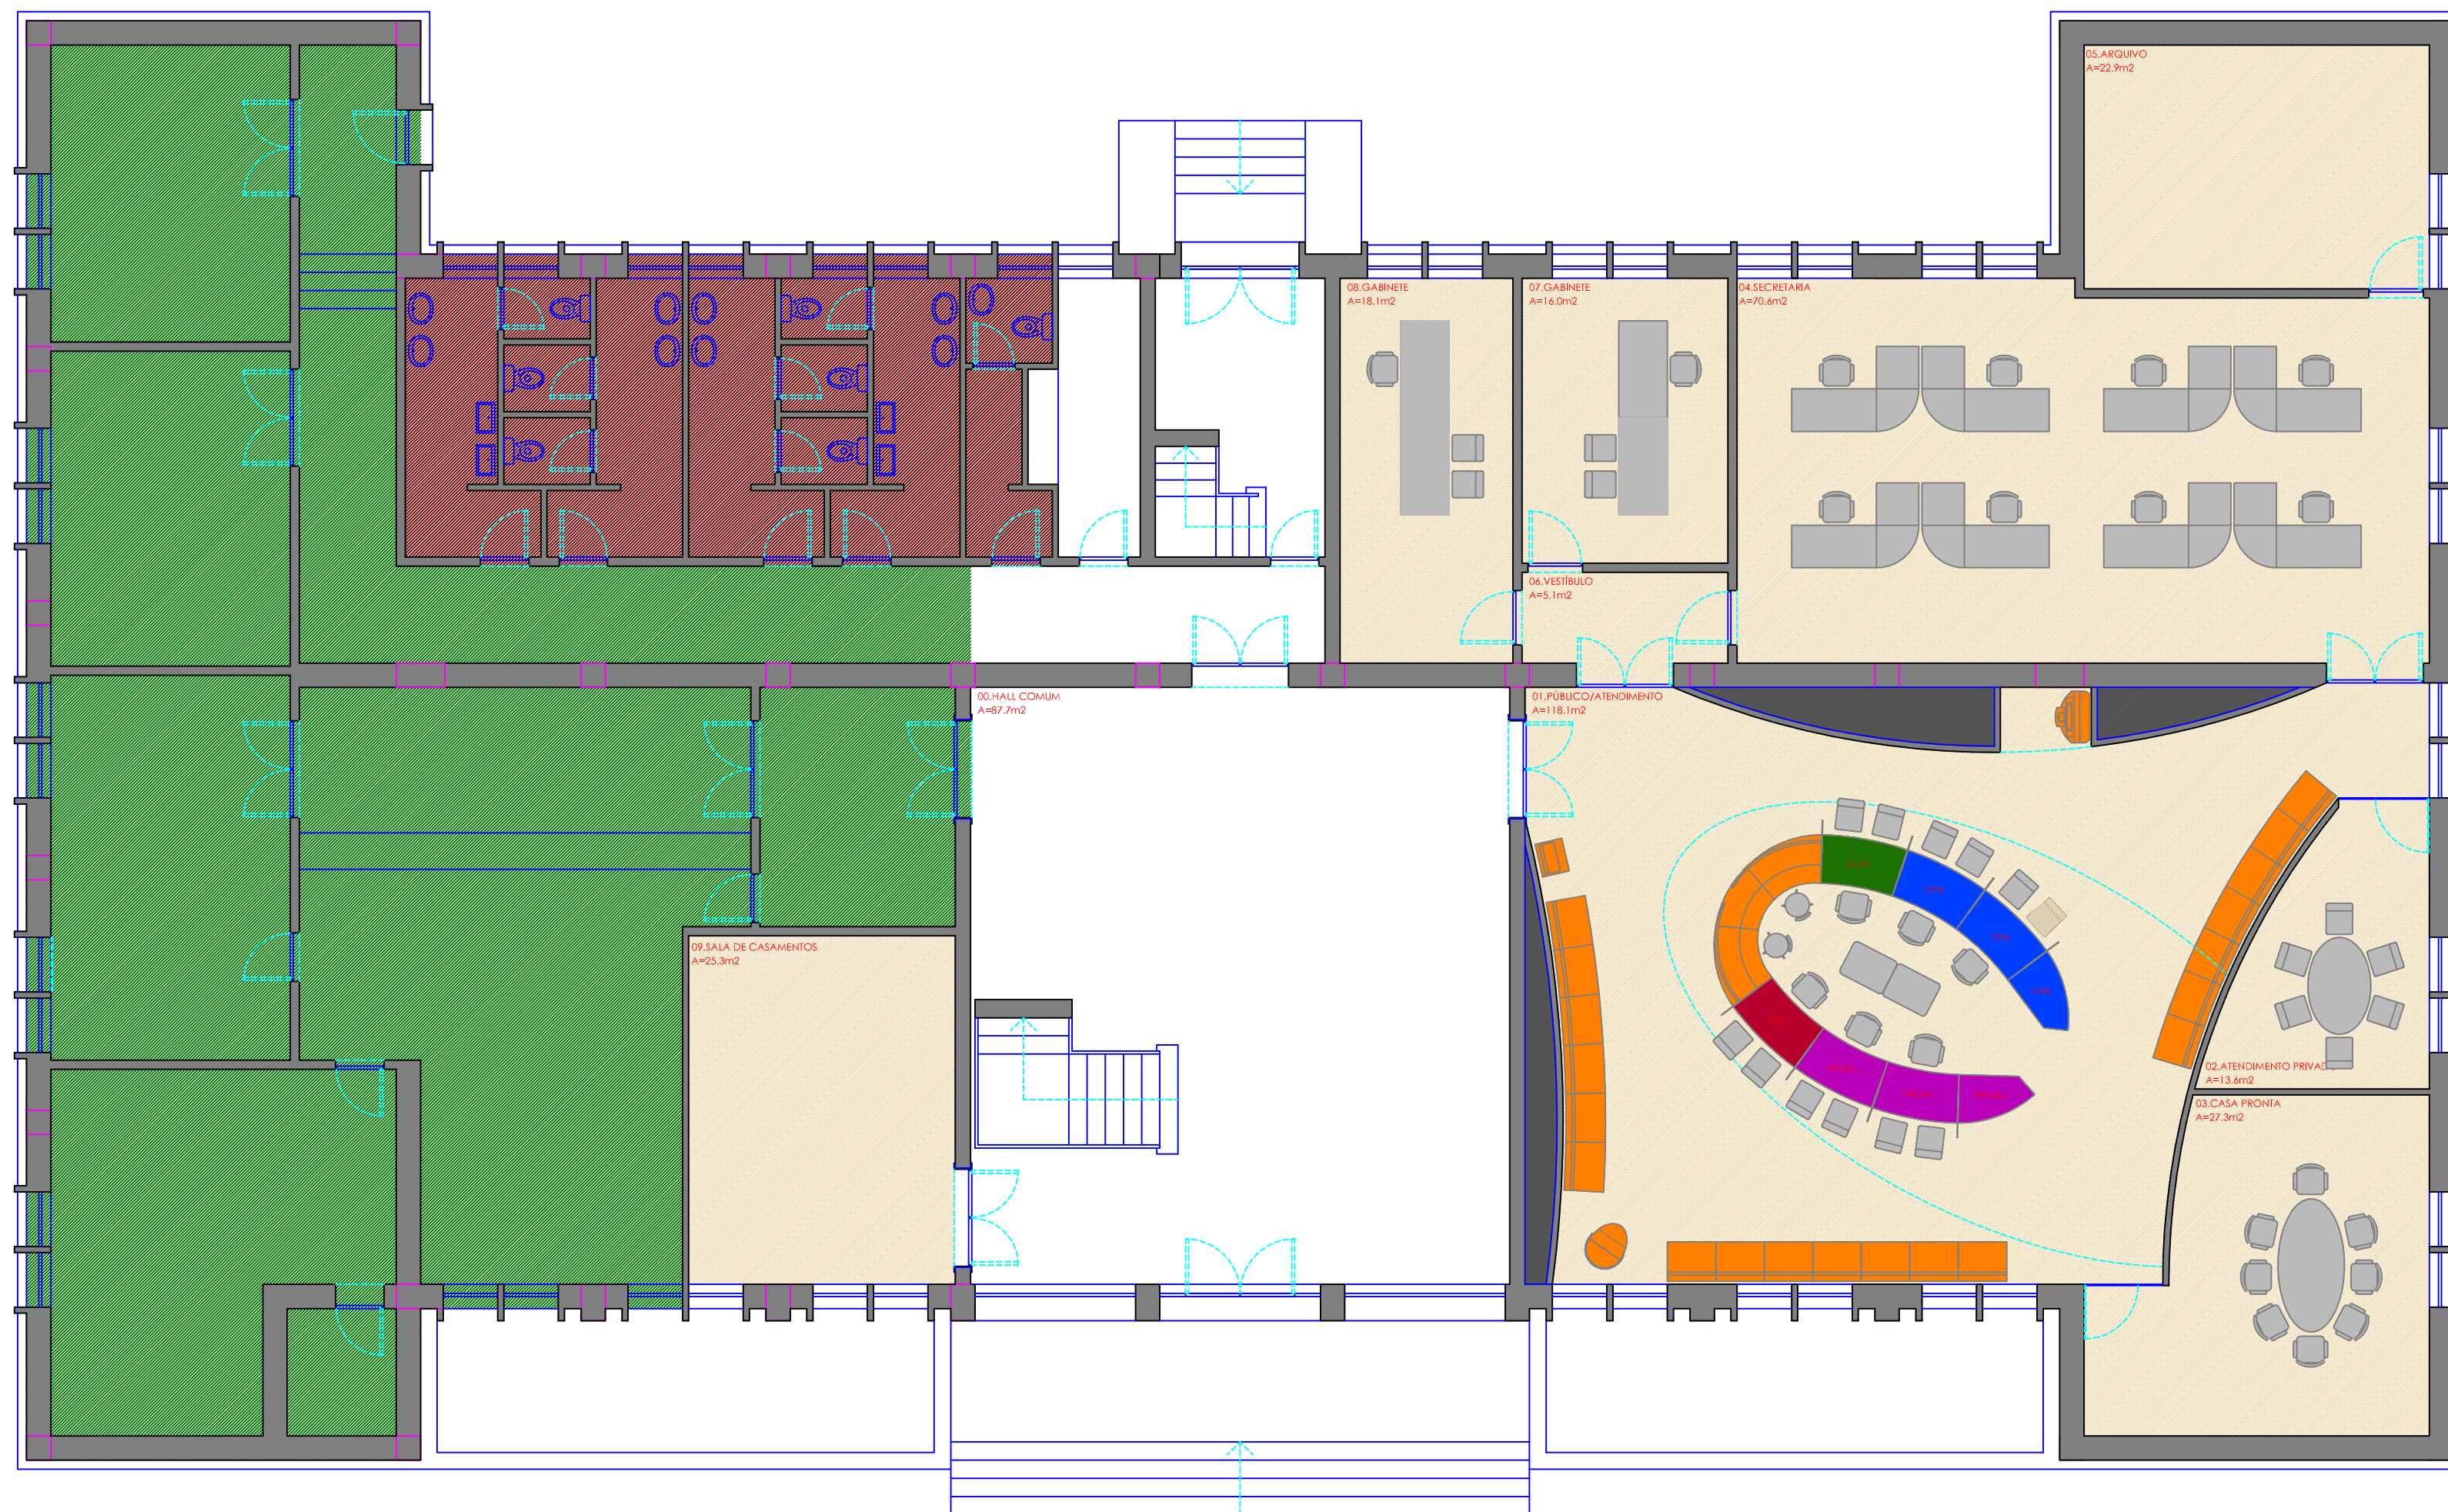

ÁREA A DISPONIBILIZAR

ÁREA A RECUPERAR

		CONSERVATÓRIA DOS REGISTOS CIVIL, PREDIAL E COMERCIAL DE GRÂNDOLA	
		PLANTA GERAL DA PROPOSTA	
DEPARTAMENTO PATRIMONIAL SECTOR DE INFRA-ESTRUTURAS	projectou:	data: MAR / 2008	
	desenho n.º:	<b>02</b>	
	escala:	1/100	